

# BARRANCO




SURCO

## LEYENDA

|  |  |
|--|--|
| EDUCACION (E)  |  |
| SALUD (H)  |  |
| ZONA DE RECREACION PUBLICA (ZRP)                                     |  |
| ZONA DE REGLAMENTACION ESPECIAL - ZONA ARQUEOLOGICA (ZRE-ZA)         |  |
| OTROS USOS (OU)  |  |
| LIMITE DE ZONA DE REGLAMENTACION ESPECIAL - ZONA MONUMENTAL (ZRE-ZM) |  |

|                                 |   |
|---------------------------------|---|
| <b>ZONAS DE USO RESIDENCIAL</b> | <b>ZONAS DE USO COMERCIAL</b>           |
| RD(B-)                          | CC                                      |
| RD(B)                           | CE                                      |
| RD(M-)                          | CS *                                    |
| RD(M)                           | * EN ZONA MONUMENTAL RESTRINGIDO (CS-R) |
| RD(M+)                          | <b>ZONA DE USO MIXTO</b>                |
| RD(A)                           | V-T                                     |

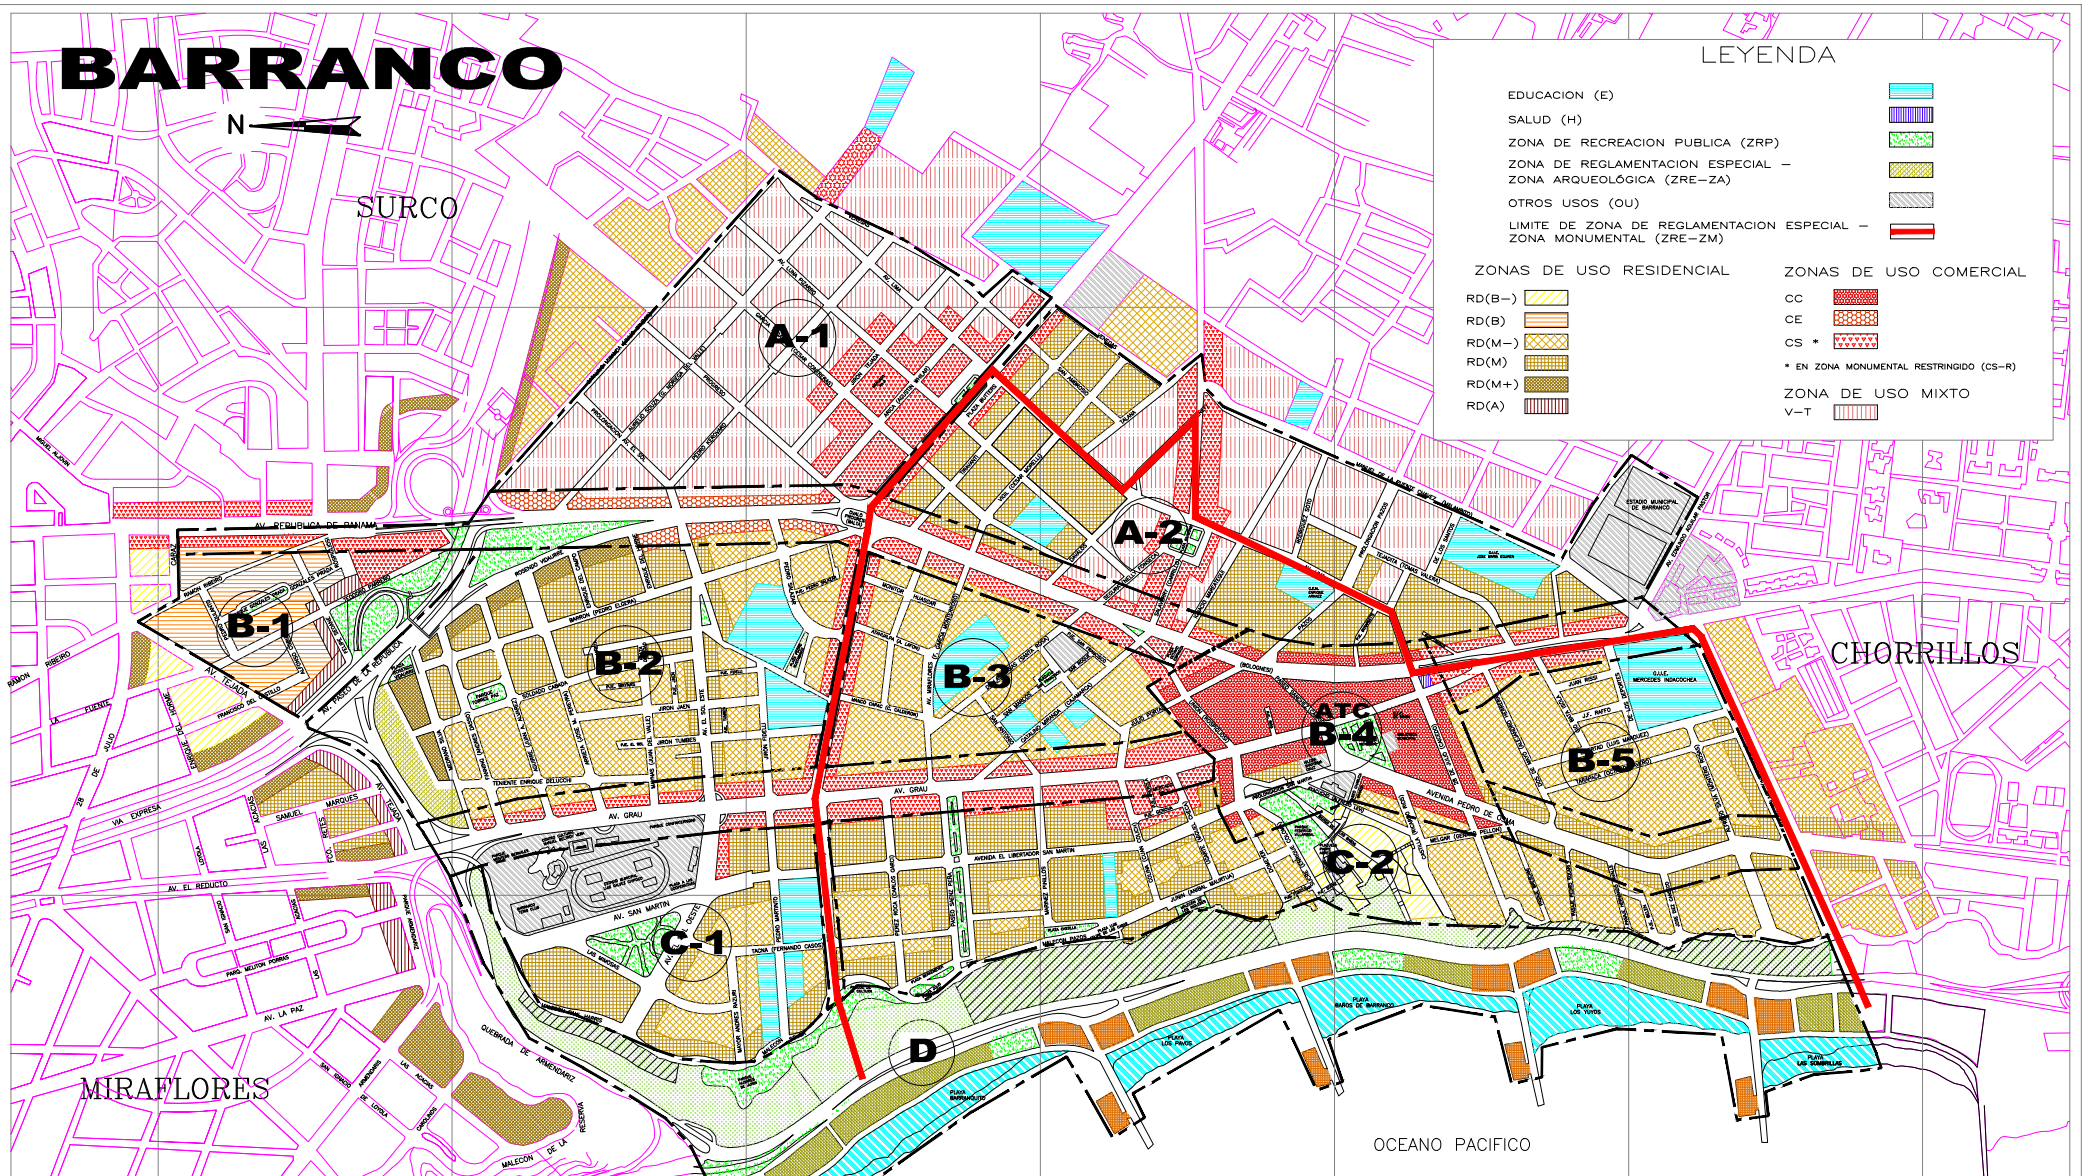

**NOTA:**  
 LOS LIMITES NORMATIVOS DE LAS ZONAS INDICADAS AL INTERIOR DE LAS MANZANAS, SE APLICAN SIGUIENDO LOS LIMITES DE PROPIEDAD DE LOS LOTES CUYOS FRENTEROS ESTAN AFECTADOS A UN USO DETERMINADO. CUANDO UN LOTE DA FRENTE A DOS CALLES PARALELAS Y ESTÁ AFECTADO POR 2 ZONAS, ESTAS SE APLICAN AL TERRENO EN AREAS PROPORCIONALES A LOS LOTES NORMATIVOS. SOLO EN CASOS ESPECIALES PODRA OPTARSE POR UNO DE LOS DOS USOS, PREVIO DICTAMEN DE LA COMISION TECNICA CORRESPONDIENTE.

### LEYENDA

|  |  |
|--|--|
| ZONA DE REGLAMENTACION ESPECIAL-COSTA VERDE (ZRE-CV)   |  |
| ZT-1 ZONA TURISTICA 1 (Existente / Ganado al mar)  |  |
| ZRP ZONA DE RECREACION PUBLICA (Playas / Parques)  |  |
| ZS ZONA DE SERVICIOS (Estacionamiento, Campos Deportivos, Servicios de Playa / Sólo estacionamiento) |  |
| ZP ZONA PAISAJISTICA (Accesos Viales / Zona de Riesgo Geotécnico)                                    |  |

**OBSERVACIONES**  
 FUENTE DE PLANO BASICO: INSTITUTO METROPOLITANO DE PLANIFICACION

**ALCALDESA**  
 SRA. JORJANA ESTRADA DE CARRERA  
**EQUIPO TECNICO**  
 COORDINADORA:  
 ARA. OLGA LOZANO GORTIJO C.A.P. 1730  
 ZONIFICACION:  
 ARA. ELBA VARGAS MEDRANA C.A.P. 1189  
 ASISTENTE TECNICO:  
 ING. URB. ALFREDO ZERRA O.

100 200 300 400 500 m.  
 ESCALA GRAFICA

**MUNICIPALIDAD DISTRITAL DE BARRANCO**

**PLANO :**

**PROPUESTA DE ZONIFICACION**

|                  |                 |               |
|------------------|-----------------|---------------|
| ESCALA : GRAFICA | FECHA : NOV. 99 | LAMINA N° P-2 |
|------------------|-----------------|---------------|